

UNITÉ

# TYPE C

## CONDO MEZZANINE UNE CHAMBRE

### SUPERFICIES

ÉTAGE PRINCIPAL	458 pi <sup>2</sup>	(43 m <sup>2</sup> )
MEZZANINE	181 pi <sup>2</sup>	(17 m <sup>2</sup> )
BALCON	39 pi <sup>2</sup>	(3,6 m <sup>2</sup> )

**TOTAL** 678 pi<sup>2</sup> (63,6m<sup>2</sup>)

ÉCHELLE 3/16"=1'-0"


### CONTACTS

**BRIGITTE RENAUD**  
COURTIER IMMOBILIER AFFILIÉ  
**RE/MAX FORTIN DELAGE**

(418) 653-5353  
renaudbrigitte@hotmail.com

**HENRI ROY**  
PRÉSIDENT PROPRIÉTAIRE

(418) 827-1862 # 2849  
1-800-463-4467 # 2849 (SANS FRAIS)  
hroy@chateausa.com

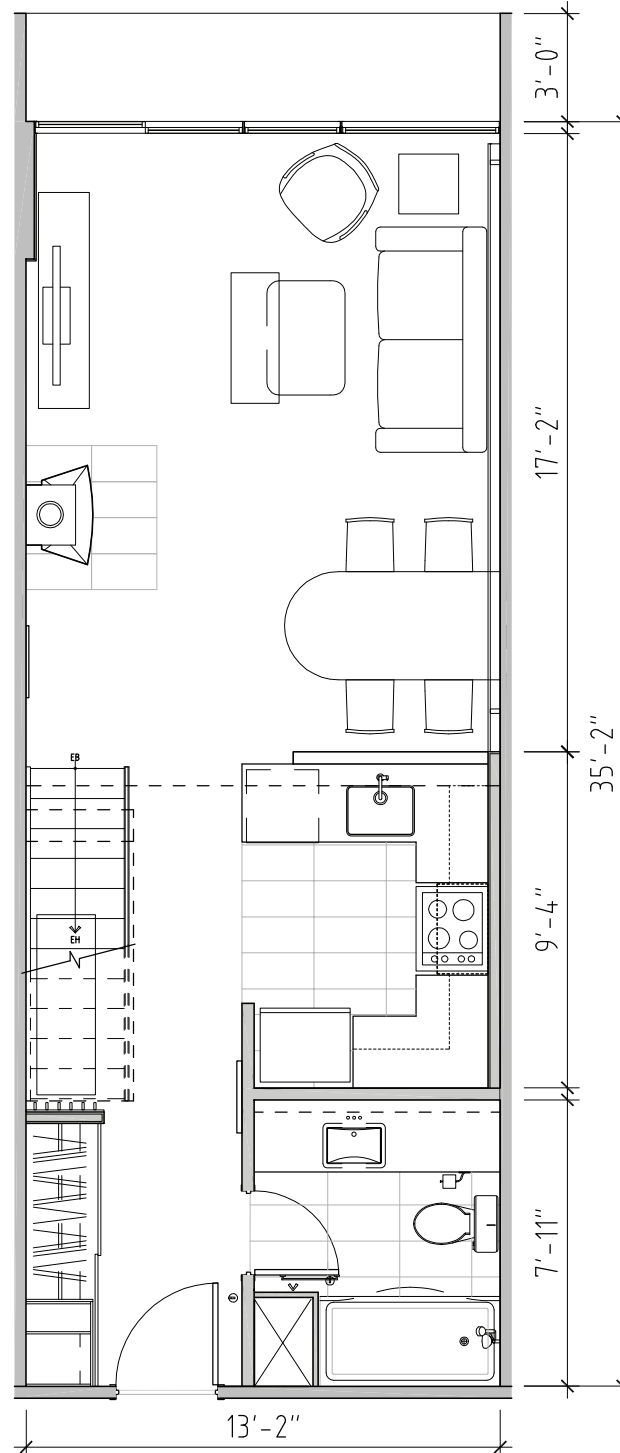

**Les plans  
sont préliminaires  
et pourront être ajustés  
lors de la construction  
selon les contraintes  
mécaniques et les  
disponibilités des matériaux.**

